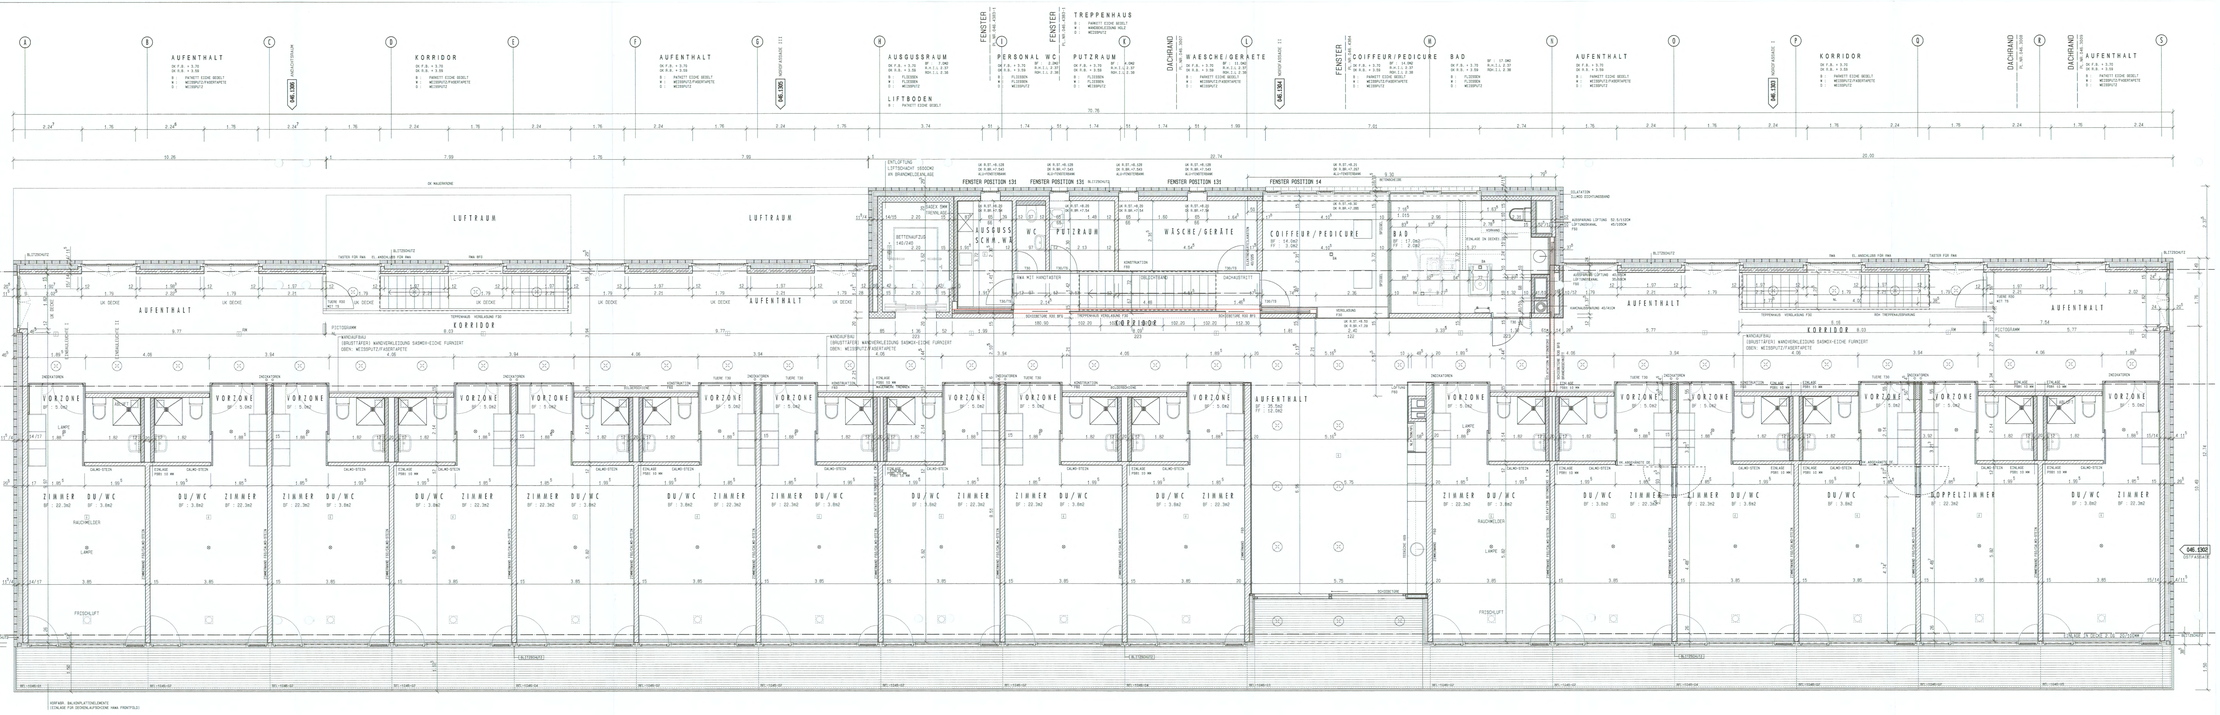

BETON	
SICHTBETON	
BACKSTEIN	
NICHTTRAGENDE WÄNDE	
KALKSANDSTEIN	
WÄRMEDÄMMUNG	
VORFABRIZ. ELEMENTE	
BESTEHEND	
SCHNITT 1 : 20	
SCHNITT 1 : 50	

DIE TÜREN VERSTEHEN SICH AB OK FERTIG HÖHERem BODEN BESW. OK FERTIG SCHWELLE BIS UK ROHEM STURZ. ALLE TÜREN SIND SCHWELLENLOS AUSNAHMEN SIND GEKENNZEICHNET.

DIE FENSTERBÄNKEN VERSTEHEN SICH AB OK FENSTERBANK BESW. OK FERTIG SCHWELLE BIS UK ROHEM STURZ.

TREPPEN SIND AUF VORDERKANT FERTIG STUFE VERMASST, UEBERKONSTRUKTIONSTAERKEN GEMAESS DETAILPLAN.

ALLE ENDMASSE SIND ROHMASSE. ALLE MASSE MUESSEN AUF EIGENE VERANTWORTUNG VOR ORT GEPRUEFT WERDEN. UNTERMASSEN SIND DER BAULEITUNG SOFORT ZU MELDEN.

NICHTTRAGENDE INTERIOREWAENDE UND INST.-SCHACHTWAENDE SIND NACHTRAEGLICH AUSZU-FUEHREN.

1 SCHNITT 1 : 20
A SCHNITT 1 : 50

046.1300 DETAILPLANE FÜR SICHTMAUERWERK

L A G E P L A N

POLITISCHE GEMEINDE UZNACH 8730 UZNACH
NEUBAU ALTERSHEIM IM STAEDTLI 8730 UZNACH

AL_UZ_046

CAD/046_alsz/wfg_2og_1202

2.OBERGESCHOSS

GEZ. : 91
PL GR. : 60/158
MST. : 1 : 50
DAT. : 08.03.2001
05.09.2001 rev.

+/- 0.00 = 420.90 K.O.M
= OK FERTIG BODEN EG

R O O S + S C H M I D A R C H I T E K T E N 046.12020

PLANUNGSTEIL

ARCHITEKTURBÜRO GMBH
BEAD RAPPERSWIL: PLUNETSTRASSE 30
TEL. 055/2100050 FAX055/2100085

P. ROOS ARCH. HTL/STA B. ROOS ARCH. HTL A. SCHMID ARCH. HTL
8820 WÄDENSWIL: EINLENMATT 1 8911 RIFFERSWIL: SENNENGASSE
TEL. 01/7863437 FAX 01/7841212 TEL. 01/7841559 FAX 01/7842000