


Zimmerplan (Zimmer mit Verbindungstür) Altersheim Städtli, 8730 Uznach

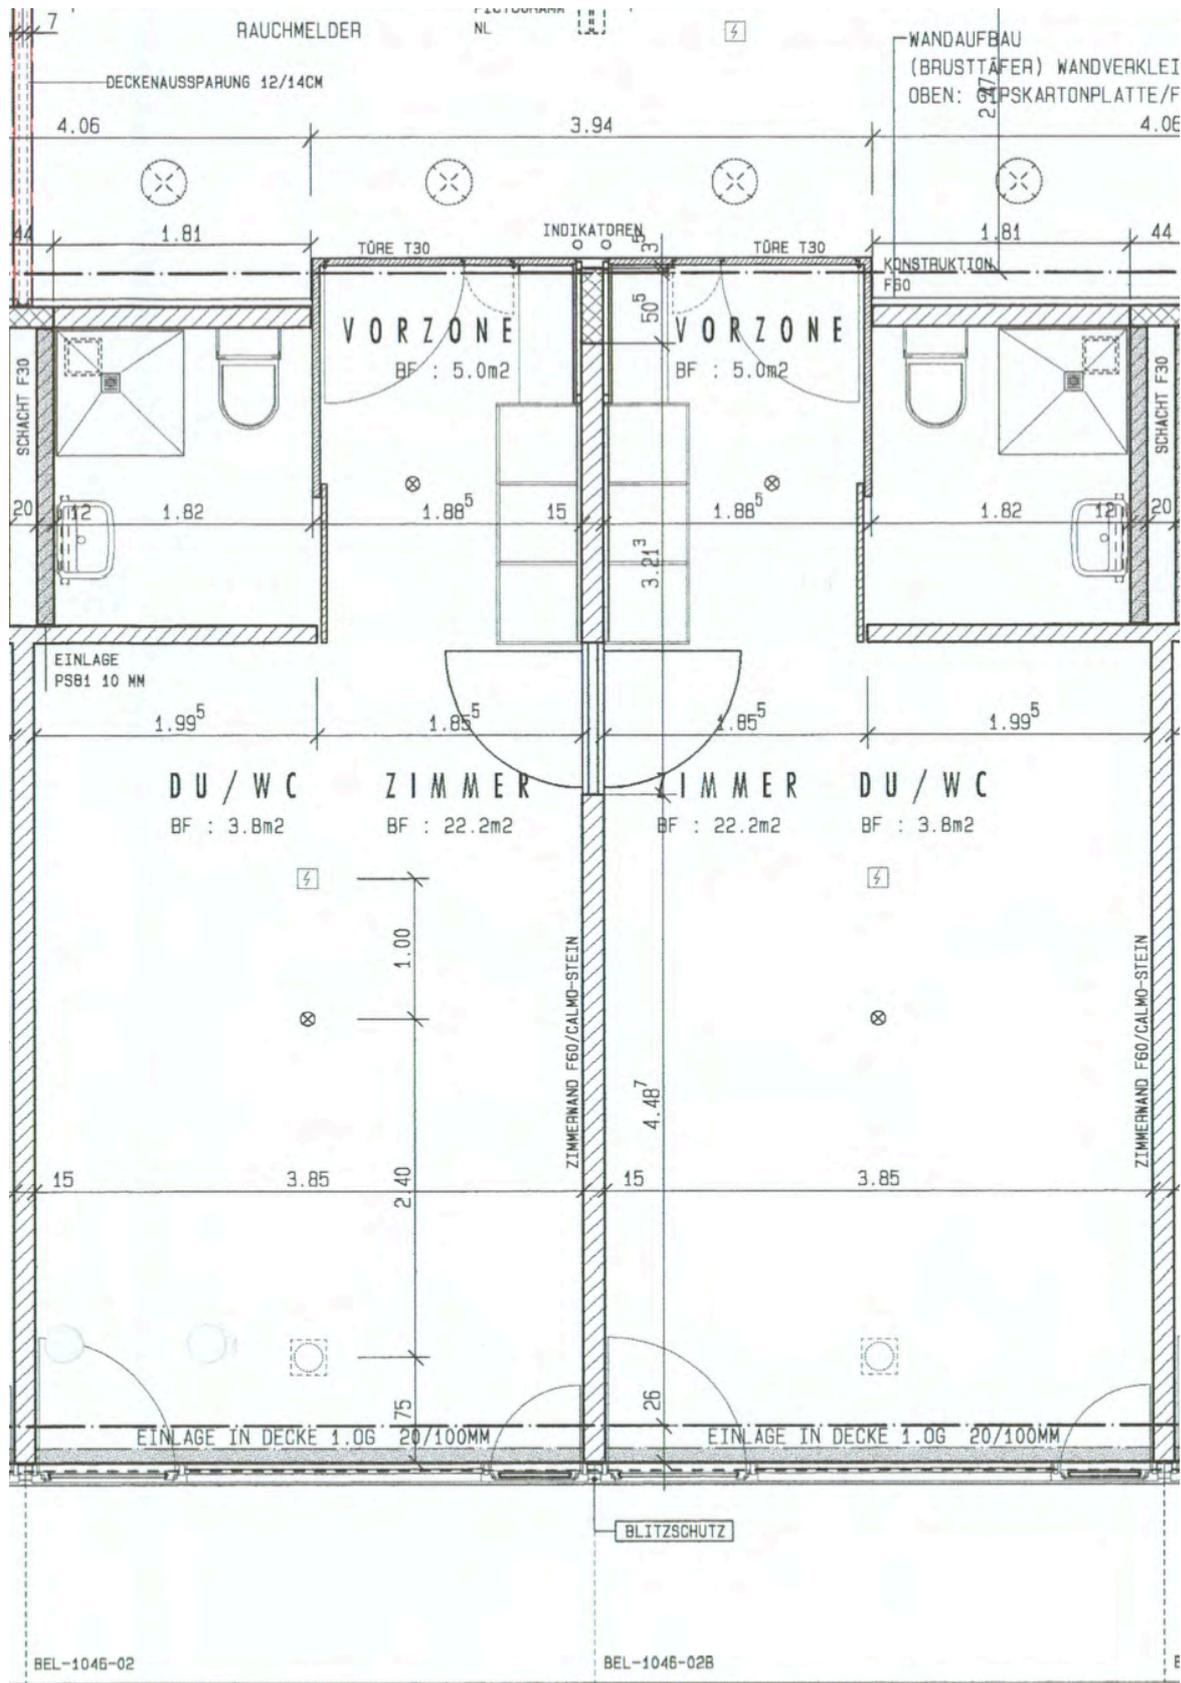

FENSTER 04620

FENSTER 04620